

PLANTA BAIXA
ESQ. 1:100

SGSON

Endereço: QUADRA 01 LOTES 40, 50 e 60
 Proprietário: TRIBUNAL REGIONAL ELEITORAL - DF
 Autor do Projeto: CELSO GARCIA BARBOSA - CREA N° 7056/0-DF
 Resp. Técnico: CELSO GARCIA BARBOSA - CREA N° 7056/0-DF

PROJETO DE BOMBEIROS DO D.F.
 DIRETORIA DE SERVIÇOS TÉCNICOS
 PROTOCOLO Nº 176.200/2000

APROVADO
 PARECER Nº 9746 DE 11/05/2000
 PROTOCOLO Nº 176.200/2000
 "HABITE SE" nº 07 de 18/05/2000
 Corpo de Bombeiros Militar do DF.


CONFERE
 Eng.º Celso Garcia Barbosa
 RUA DE SERVIÇOS TÉCNICOS

31 MAI 2000
 GDF - CAJUF - DST - SEP


PROJETO DE INCENDIO
 GALPÃO - TRIBUNAL REGIONAL ELEITORAL
 PLANILHAS BAIXAS - SITUAÇÃO - RESERVATÓRIO

INC 01/03
 MAIO/2000

COBERTURA

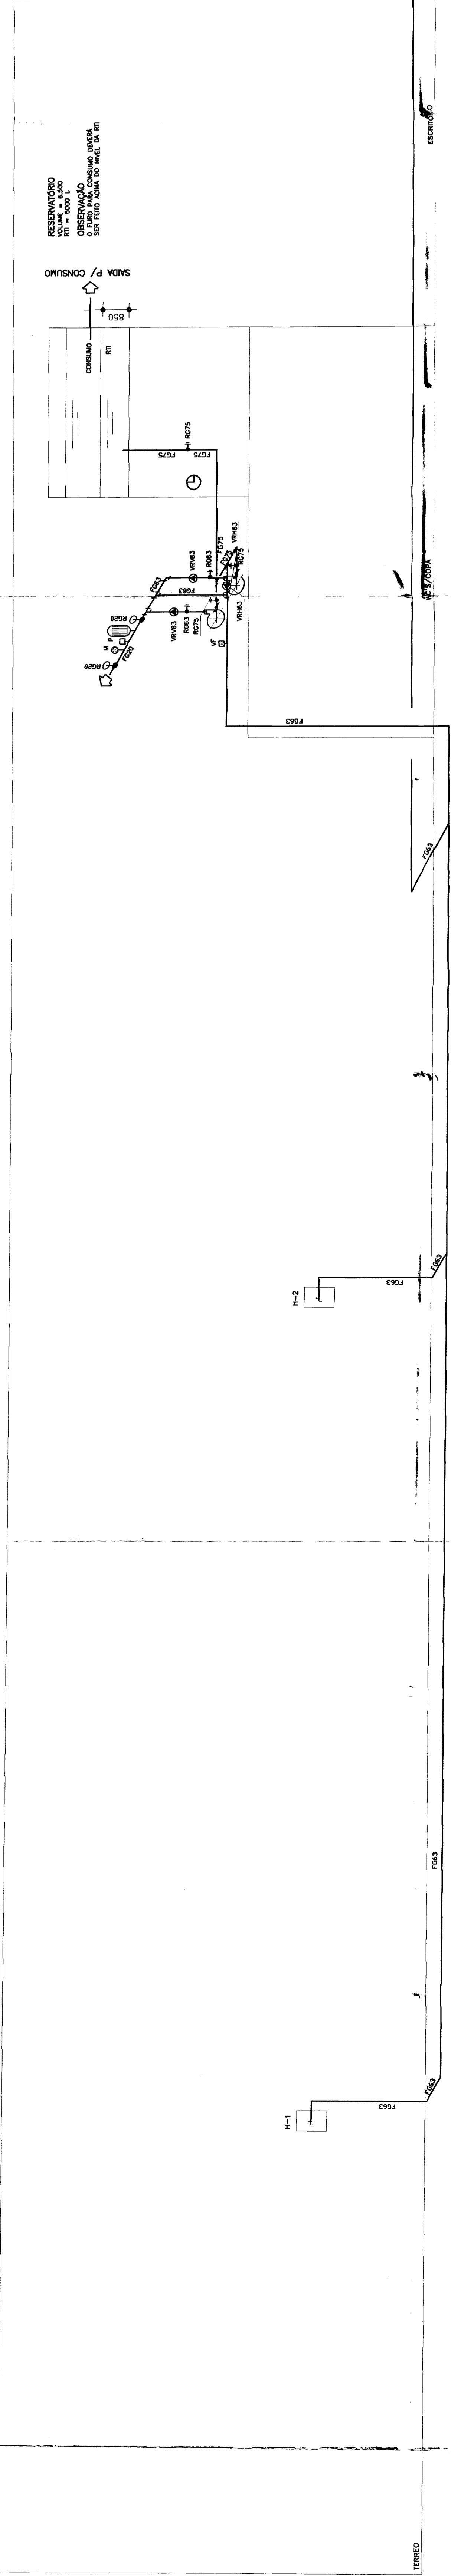

ESQUEMA VERTICAL
5/8

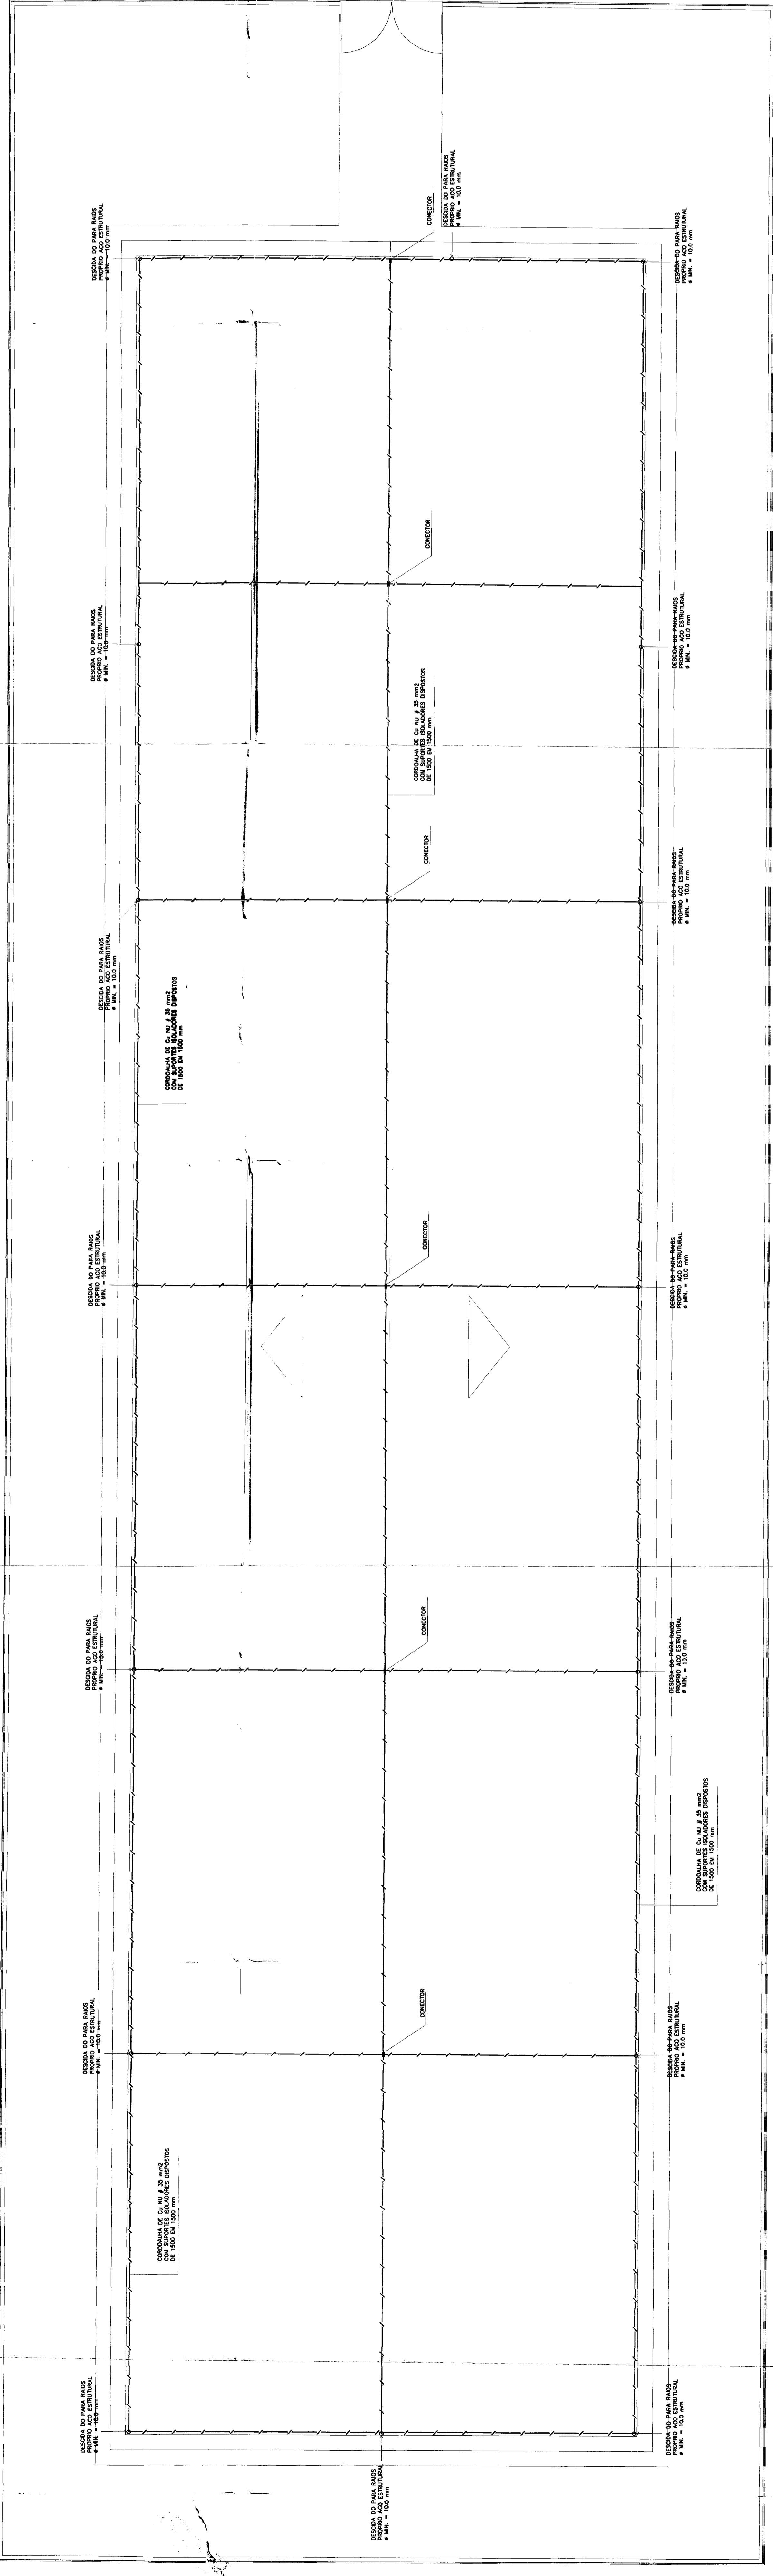

PLANTA BAIXA
ESS. 1:100

CORPO DE BOMBEIROS DO D.F.
 UNIDADE DE SERVIÇOS TÉCNICOS
 PROTOCOLO Nº 115.510/2013

SESON D.F.

Endereço: QUADRA 01 LOTES 40, 50 e 60
 TRIBUNAL REGIONAL ELEITORAL - DF

Proprietário: CELSO GARCIA BARBOSA - CREA N° 7056/D-DF
 Resp. Técnico: CELSO GARCIA BARBOSA - CREA N° 7056/D-DF

Projeto de Engenharia: [Assinatura]
 Autor de Projeto: [Assinatura]
 Responsável Técnico: [Assinatura] - CREA - 7056/D-DF
 Responsável Técnico: [Assinatura] - CREA - 7056/D-DF

APROVADO
 PARECER Nº 0712 DE 24/05/2013
 O PROPOSTO PARA A REALIZAÇÃO DE OBRAS DE REFORMA E AMPLIAÇÃO DO SISTEMA DE ABASTECIMENTO DE ENERGIA ELÉTRICA DO TRIBUNAL REGIONAL ELEITORAL DO DISTRITO FEDERAL, PARA O ANEXO DE SERVIÇOS TÉCNICOS DO CORPO DE BOMBEIROS DO D.F.

30 MAR 2013
 DEBENEF - DST - SEP

INC
 GALPÃO - TRIBUNAL REGIONAL ELEITORAL
 COBERTURA - ESQUEMA VERTICAL
 02/03

